
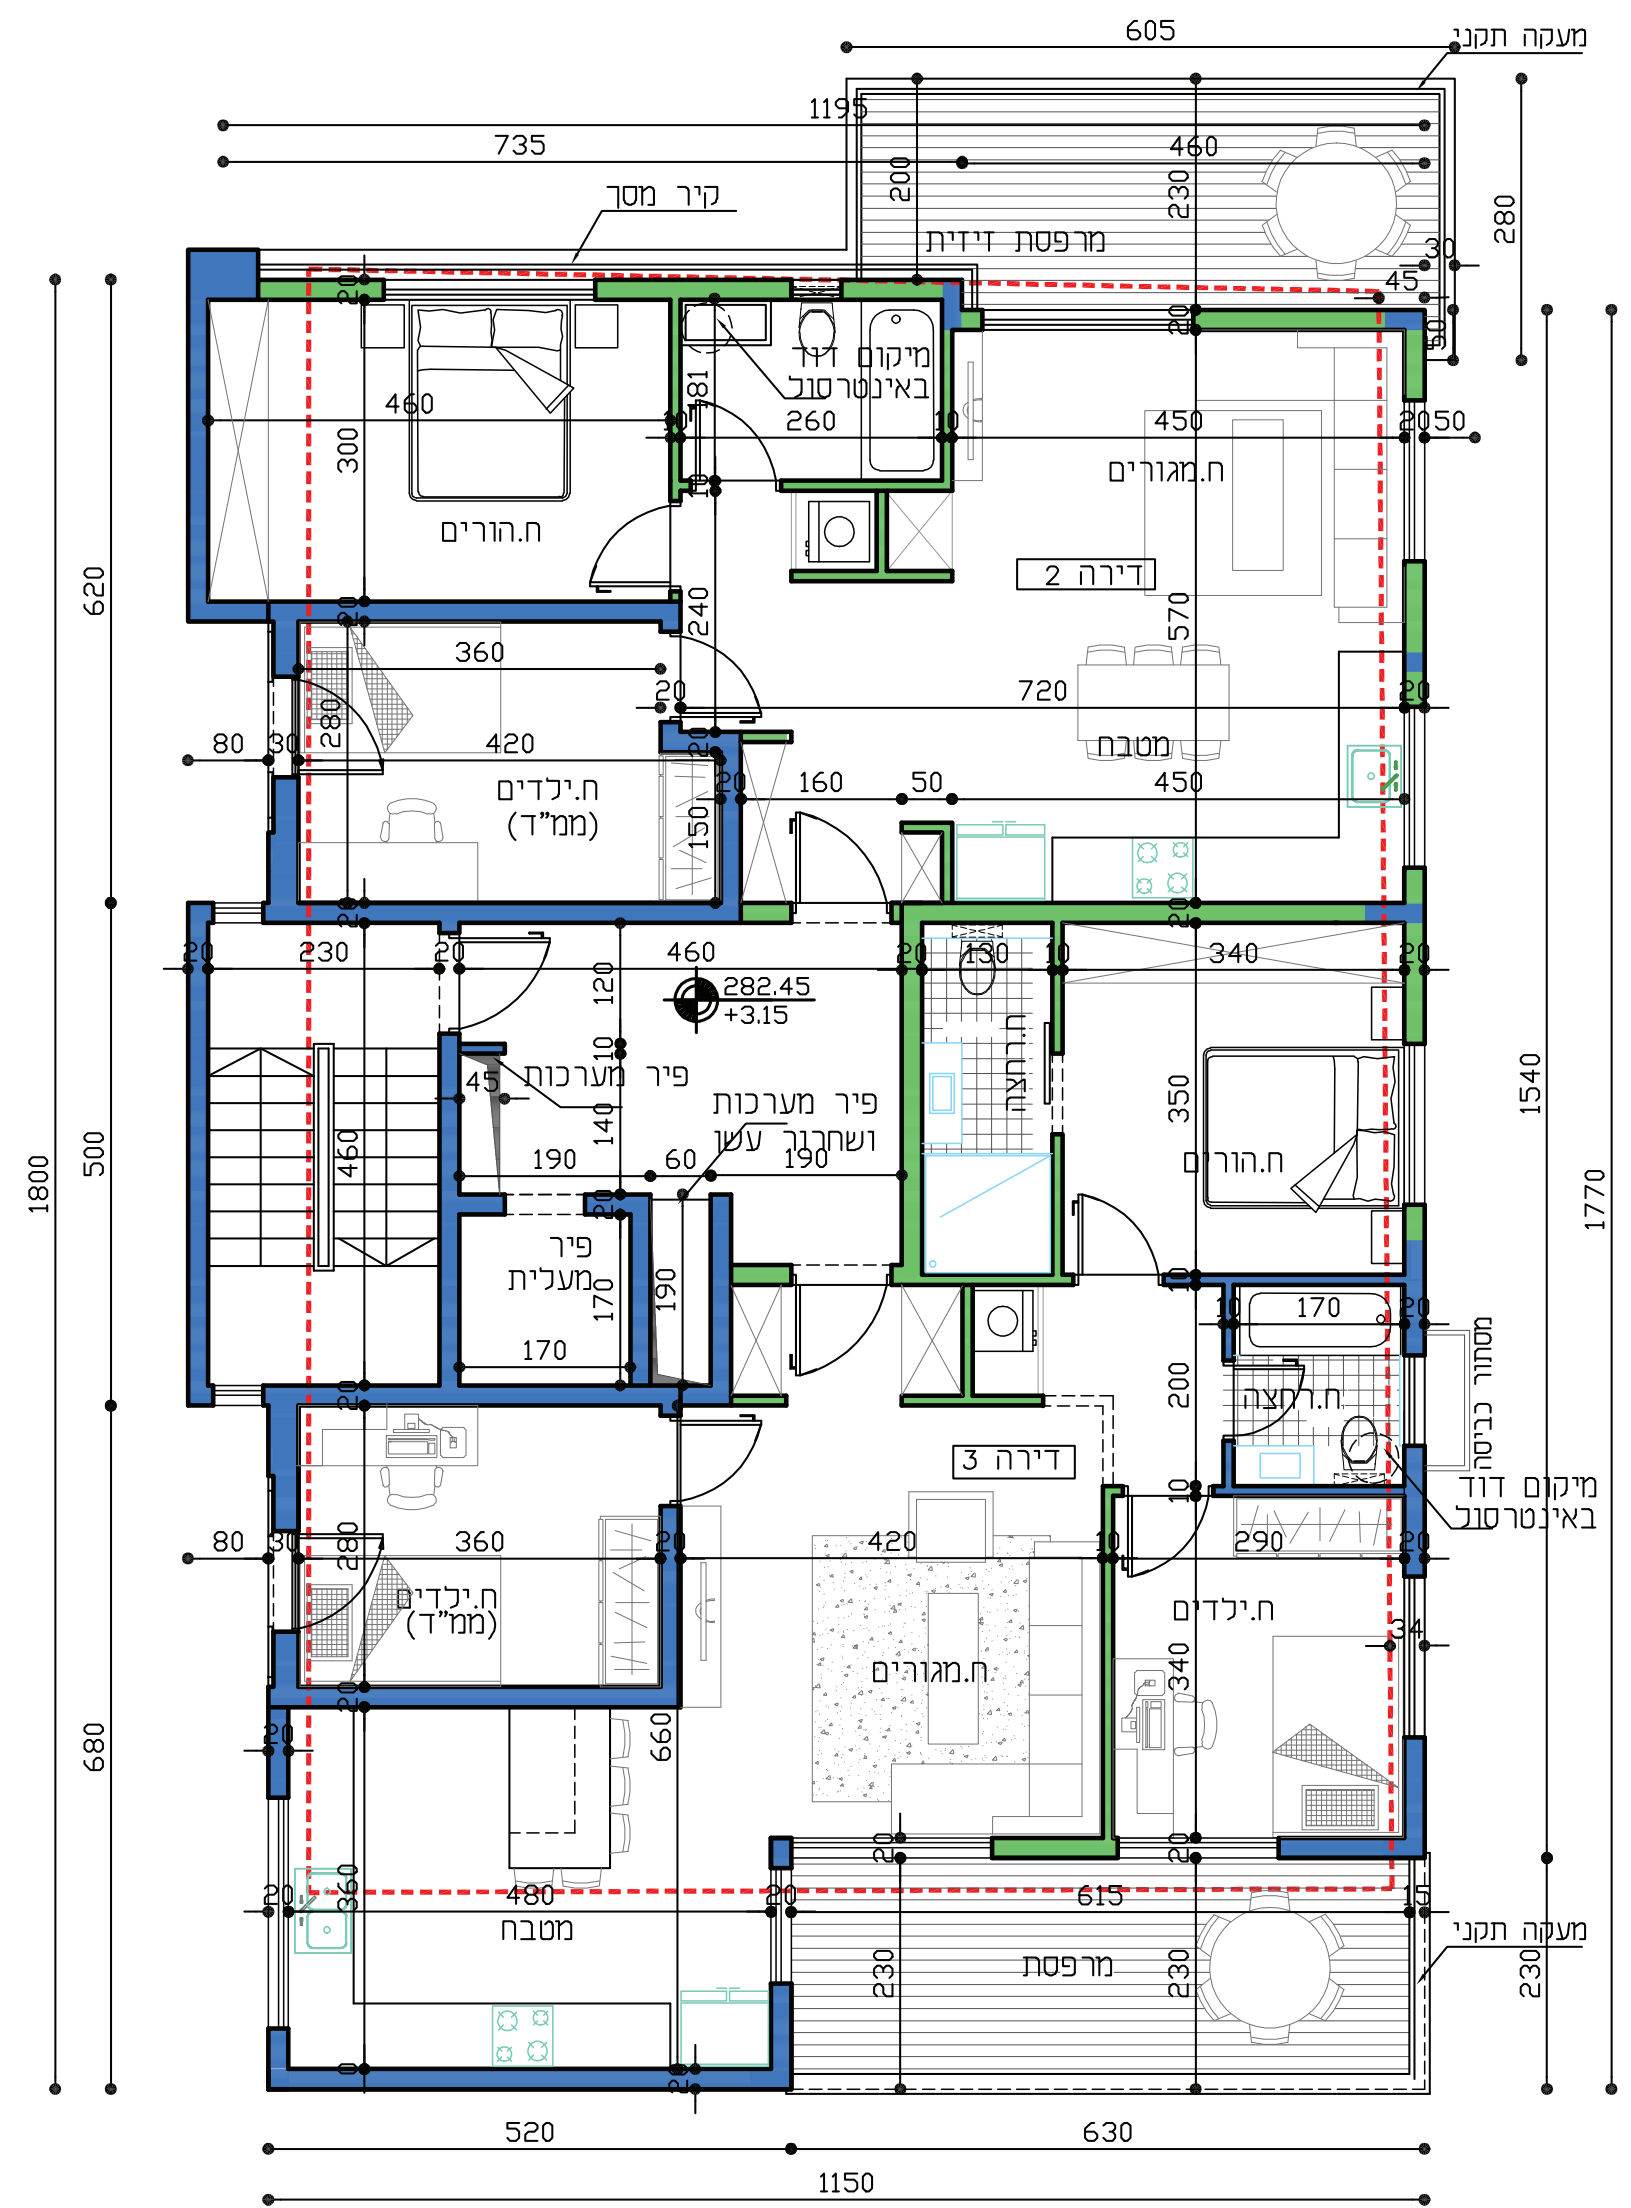


ג.ת.צ.



ג.ת.צ.

תכנית קומת קרקע
קנ"מ 1:100



ג.ת.א.

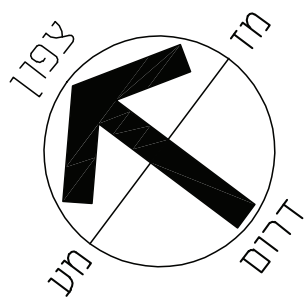



תוכנית קומה אי
קני"מ 1:100

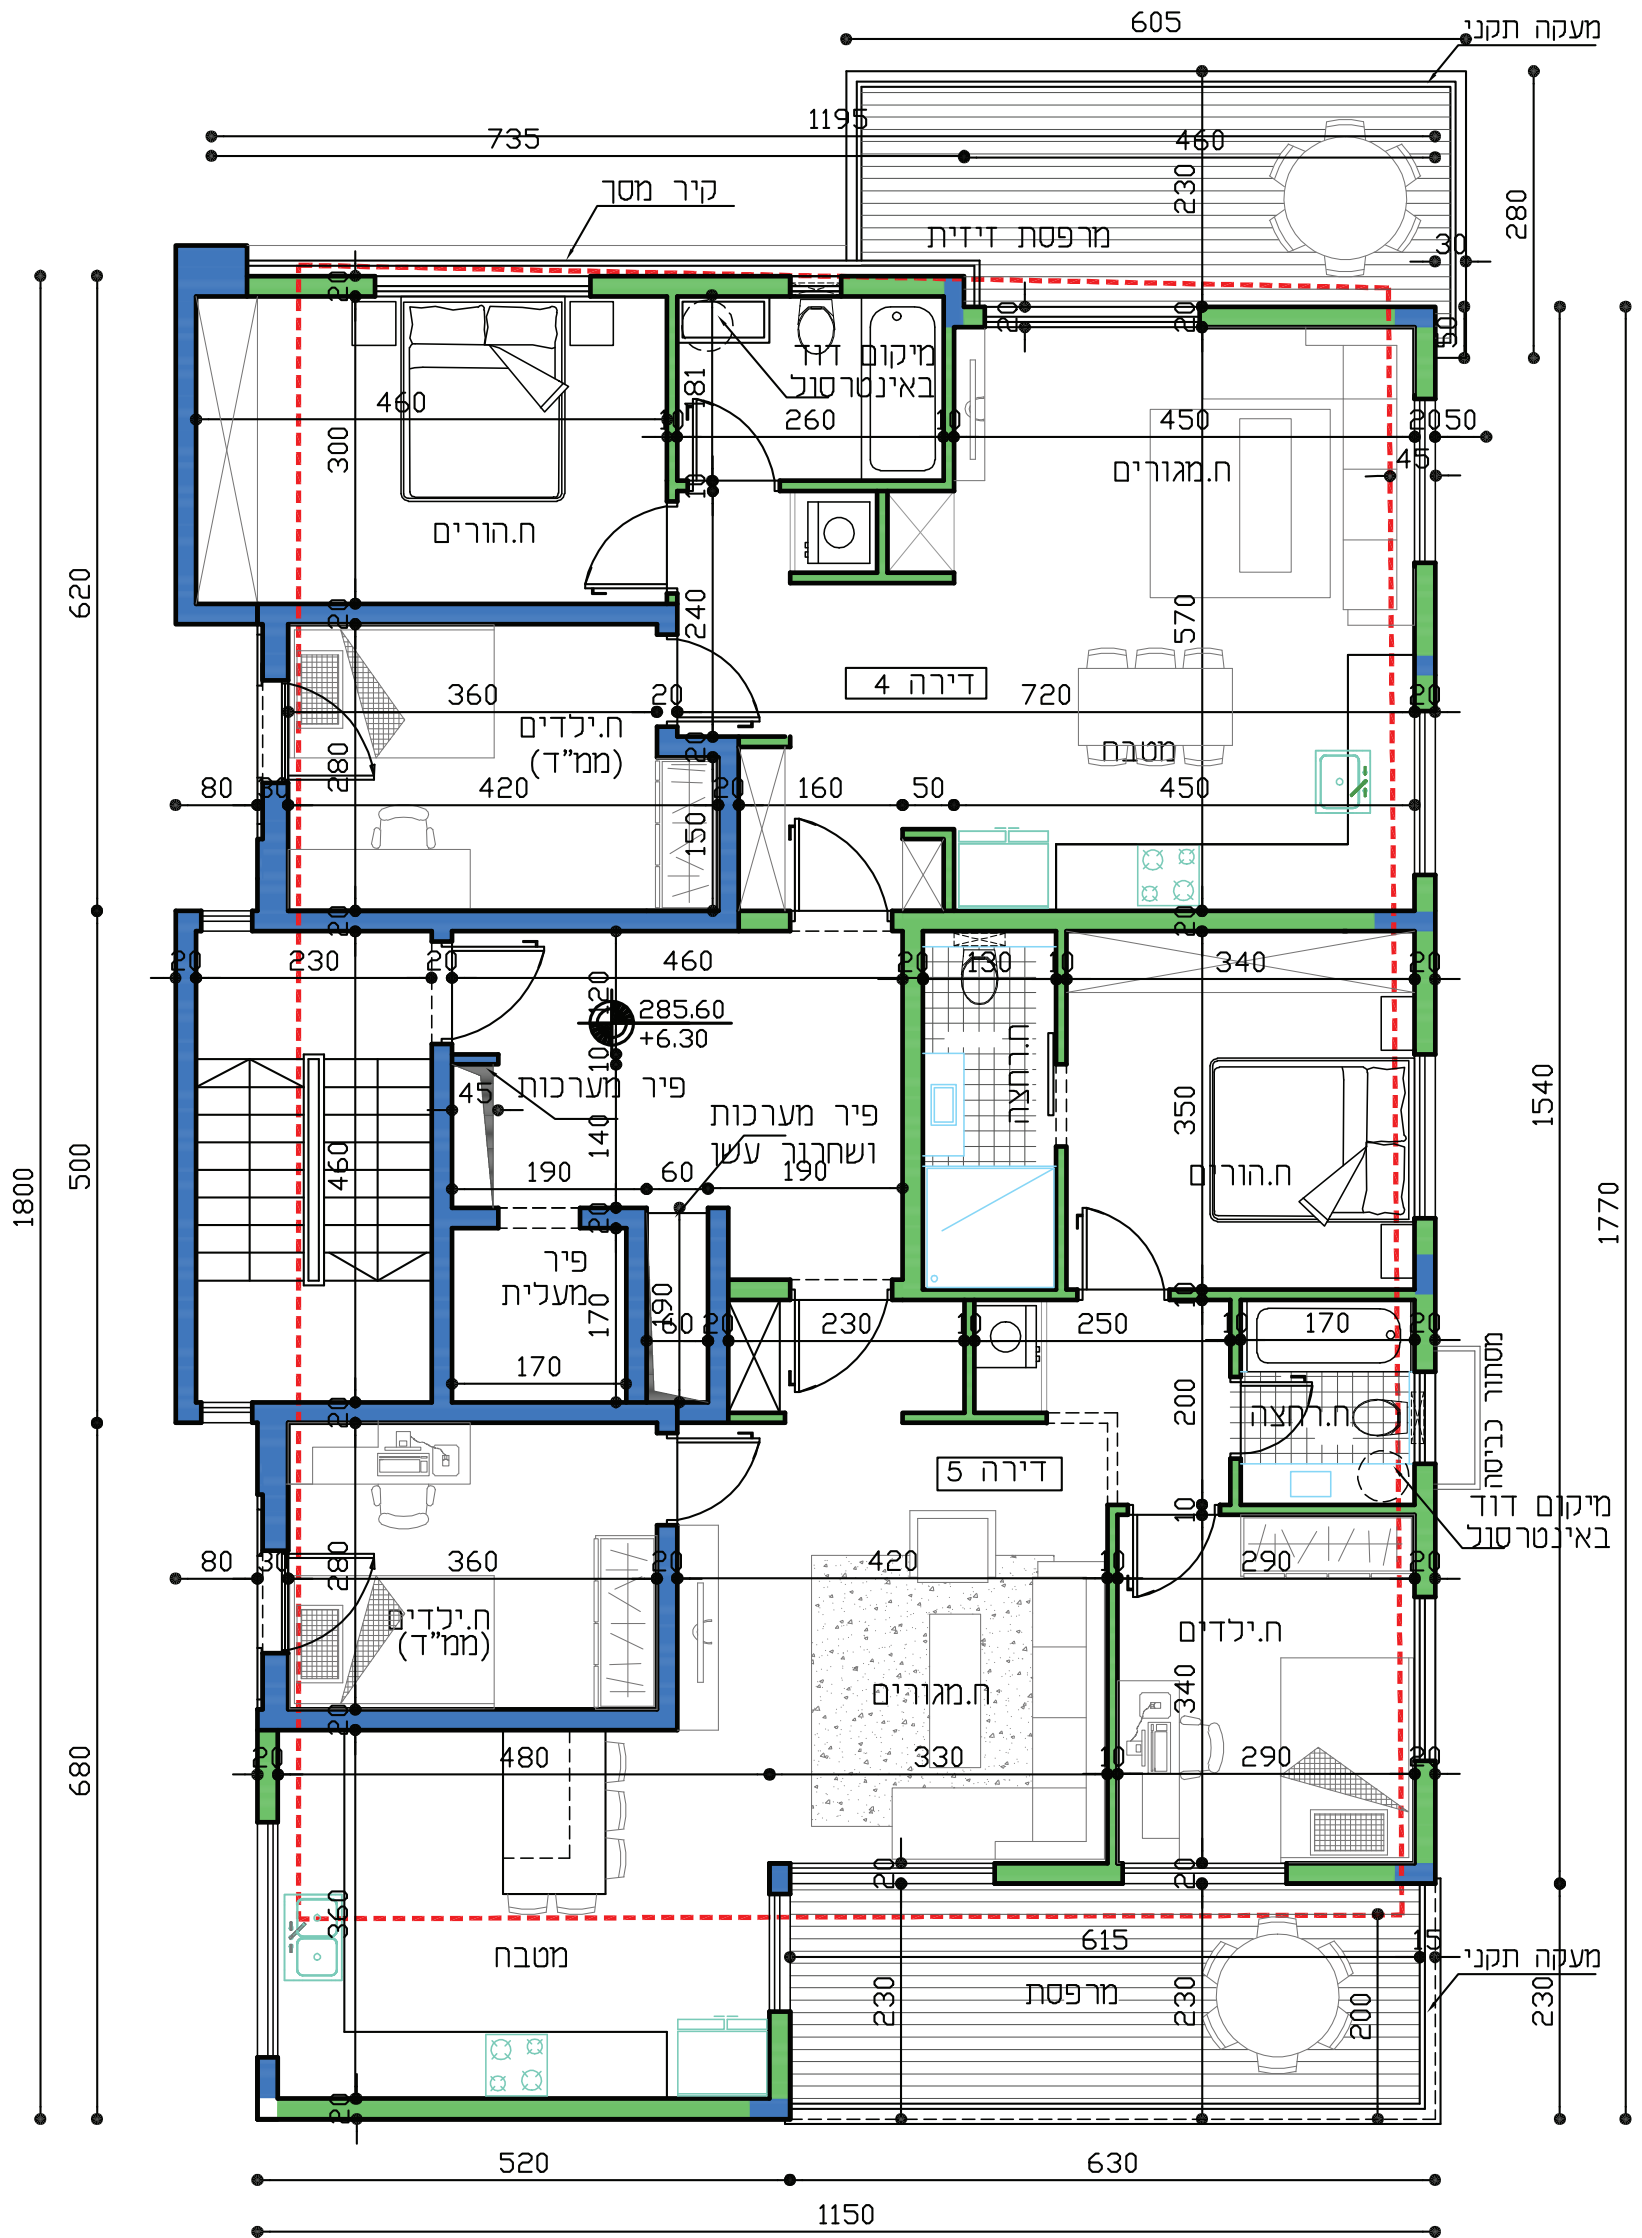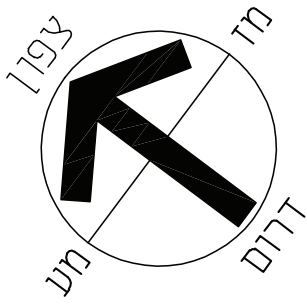



תוכנית קומה ב'
קנ"מ 1:100

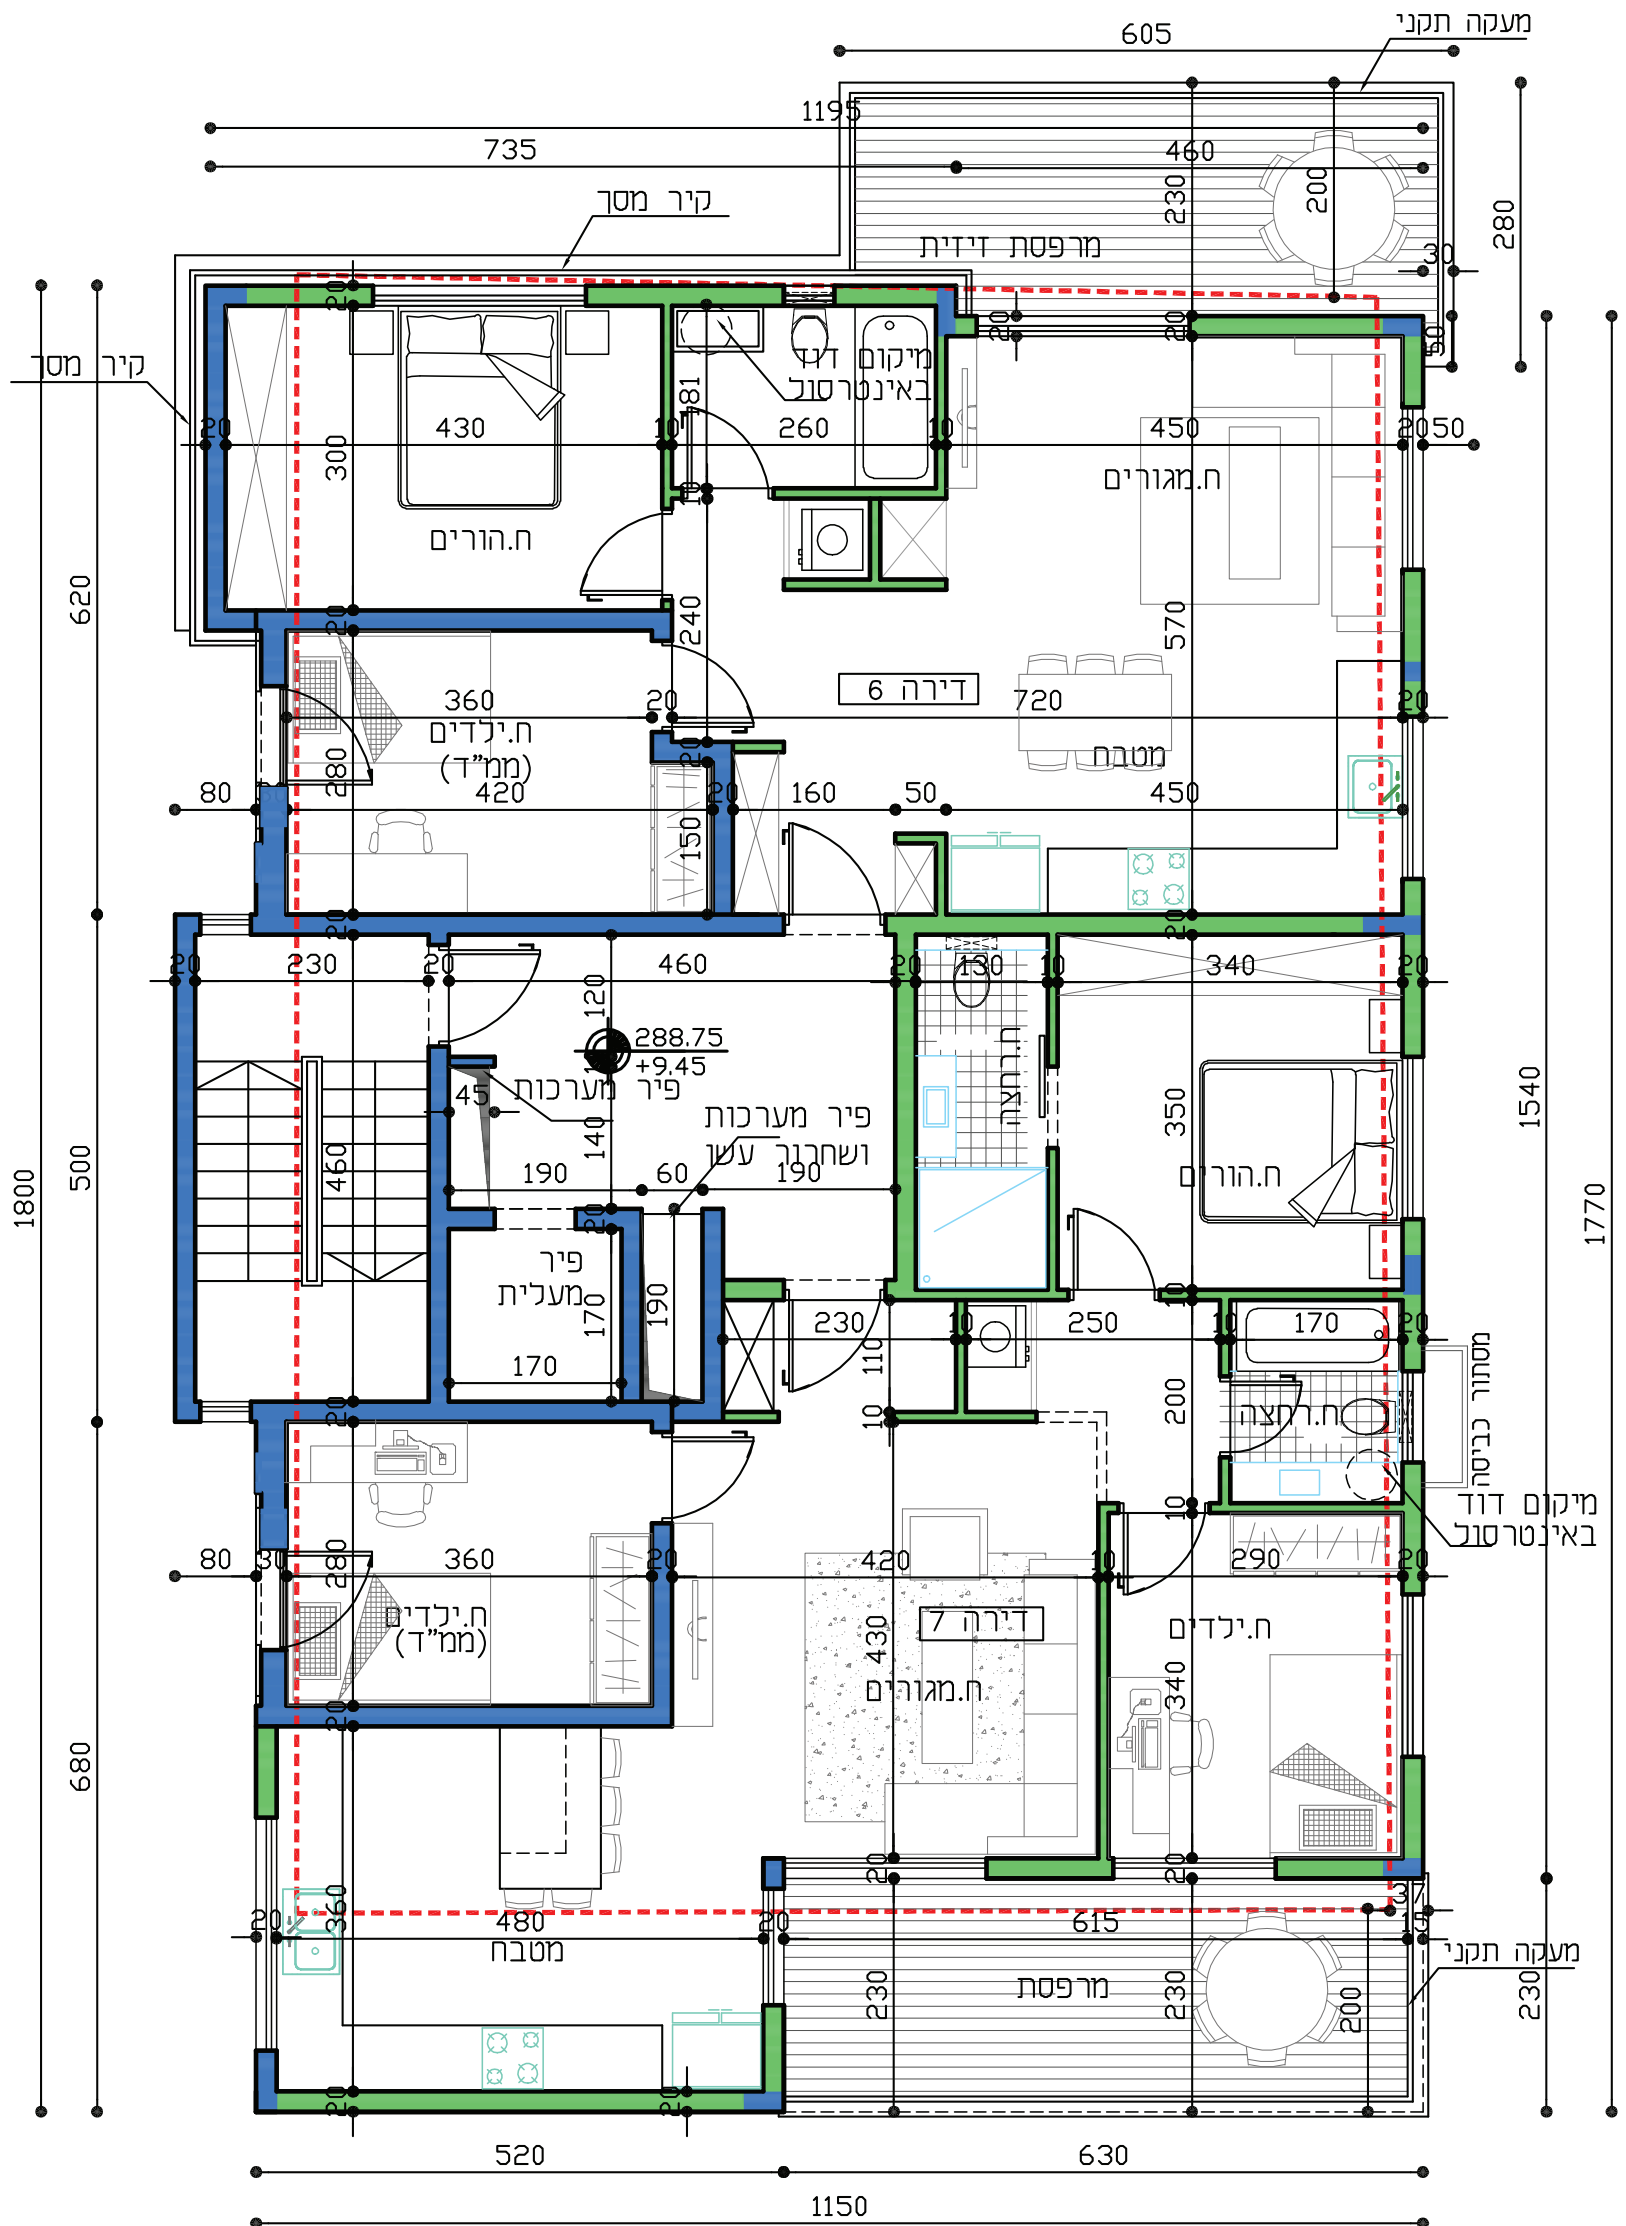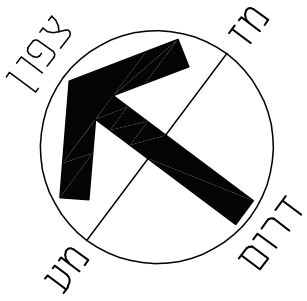

תוכנית קומה ג' קנ"מ 1:100

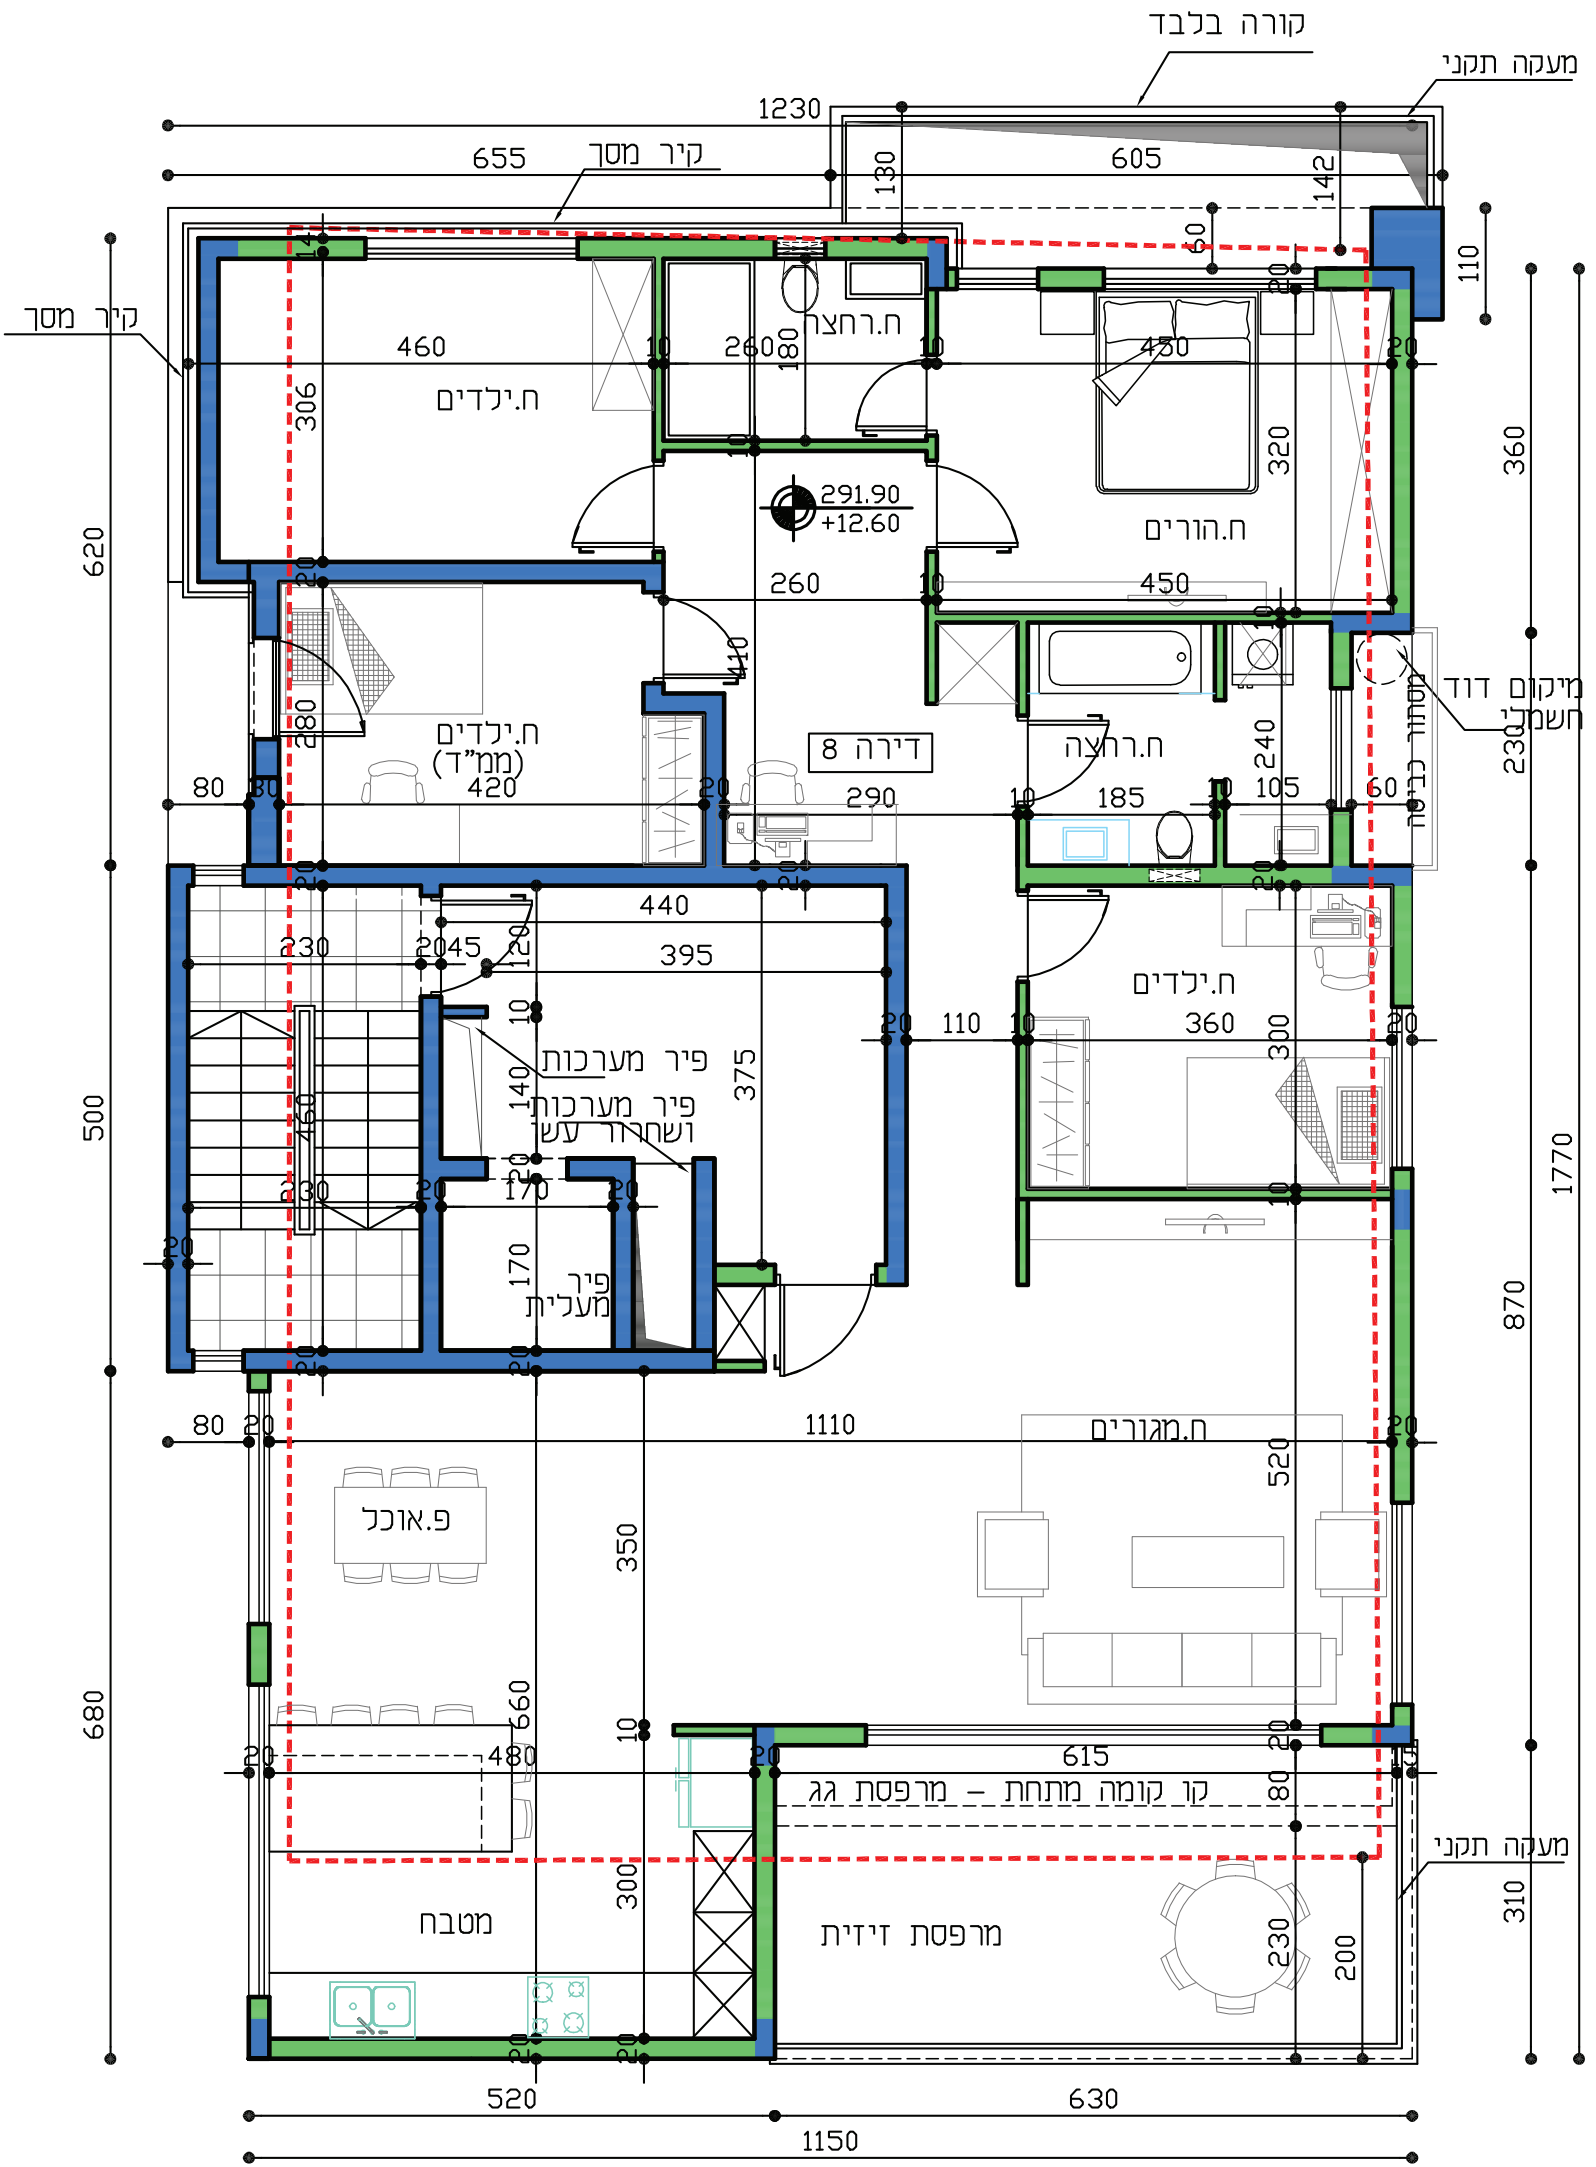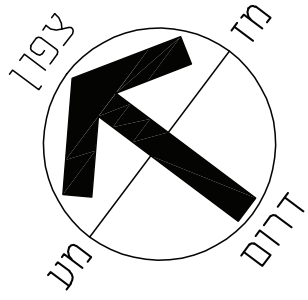

תוכנית קומה די
קנ"מ 1:100

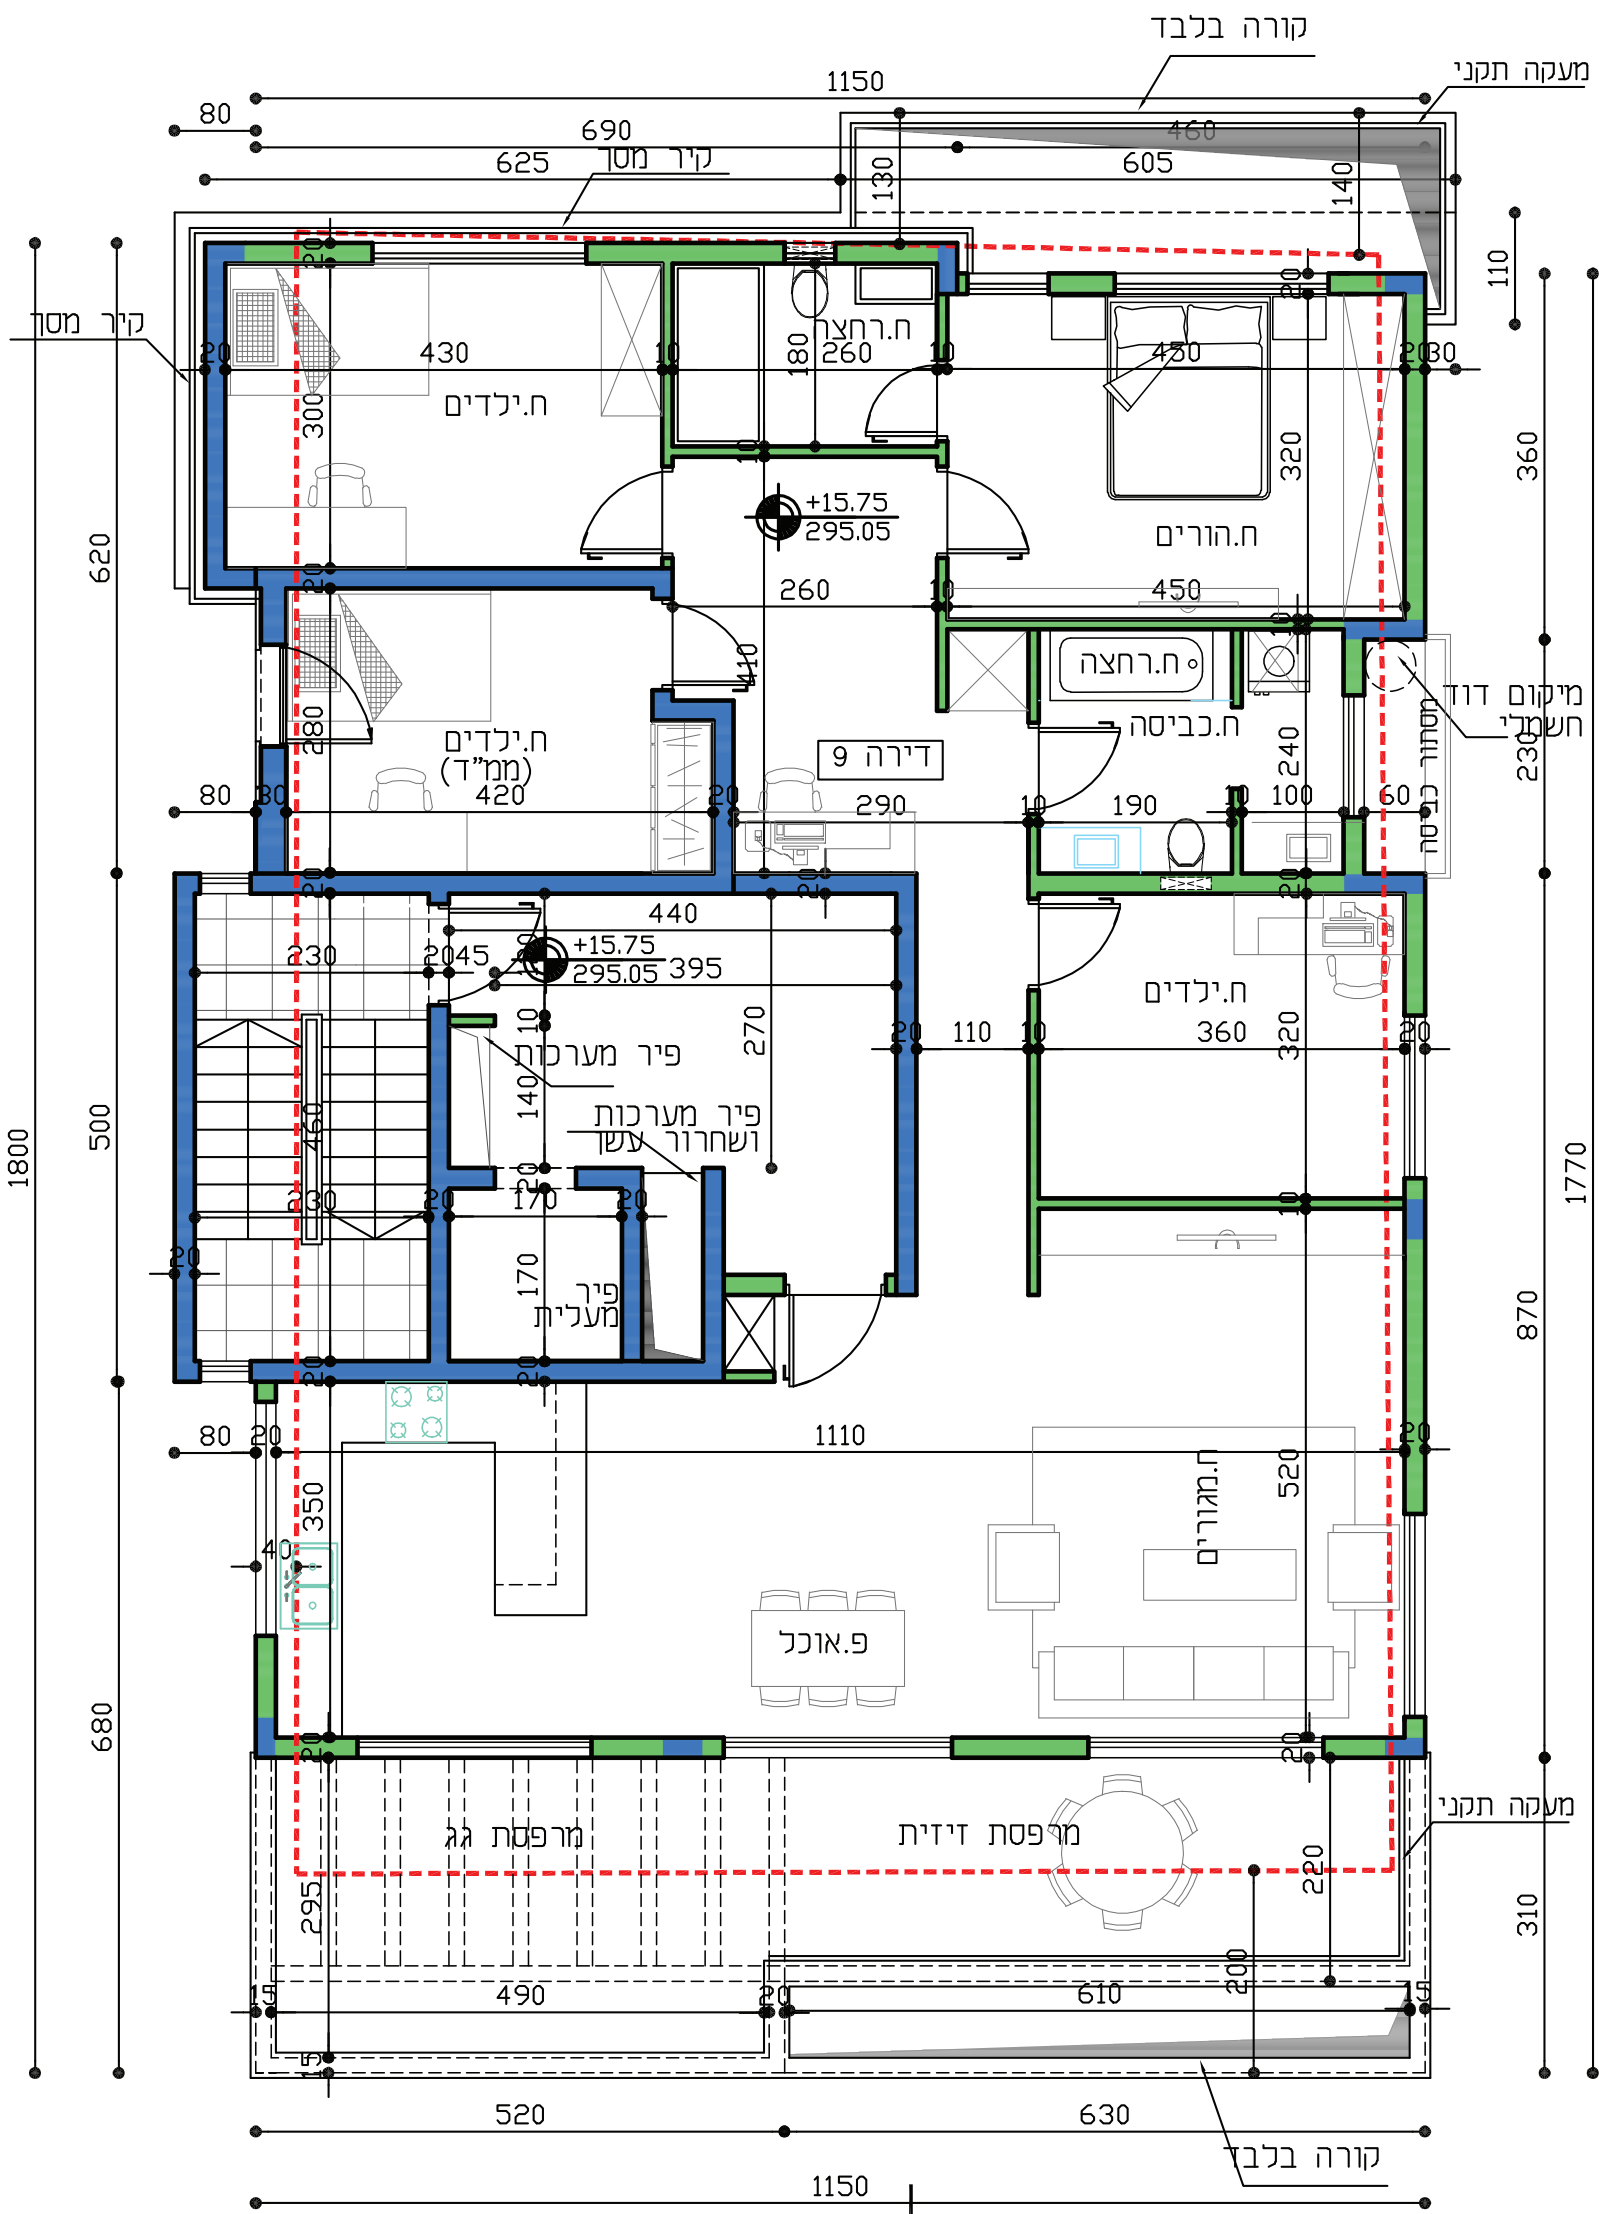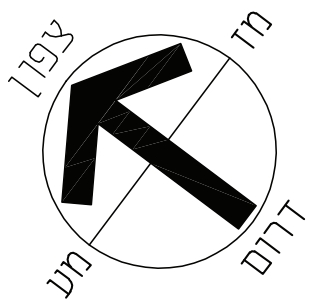

תוכנית קומה הי
קנ"מ 1:100